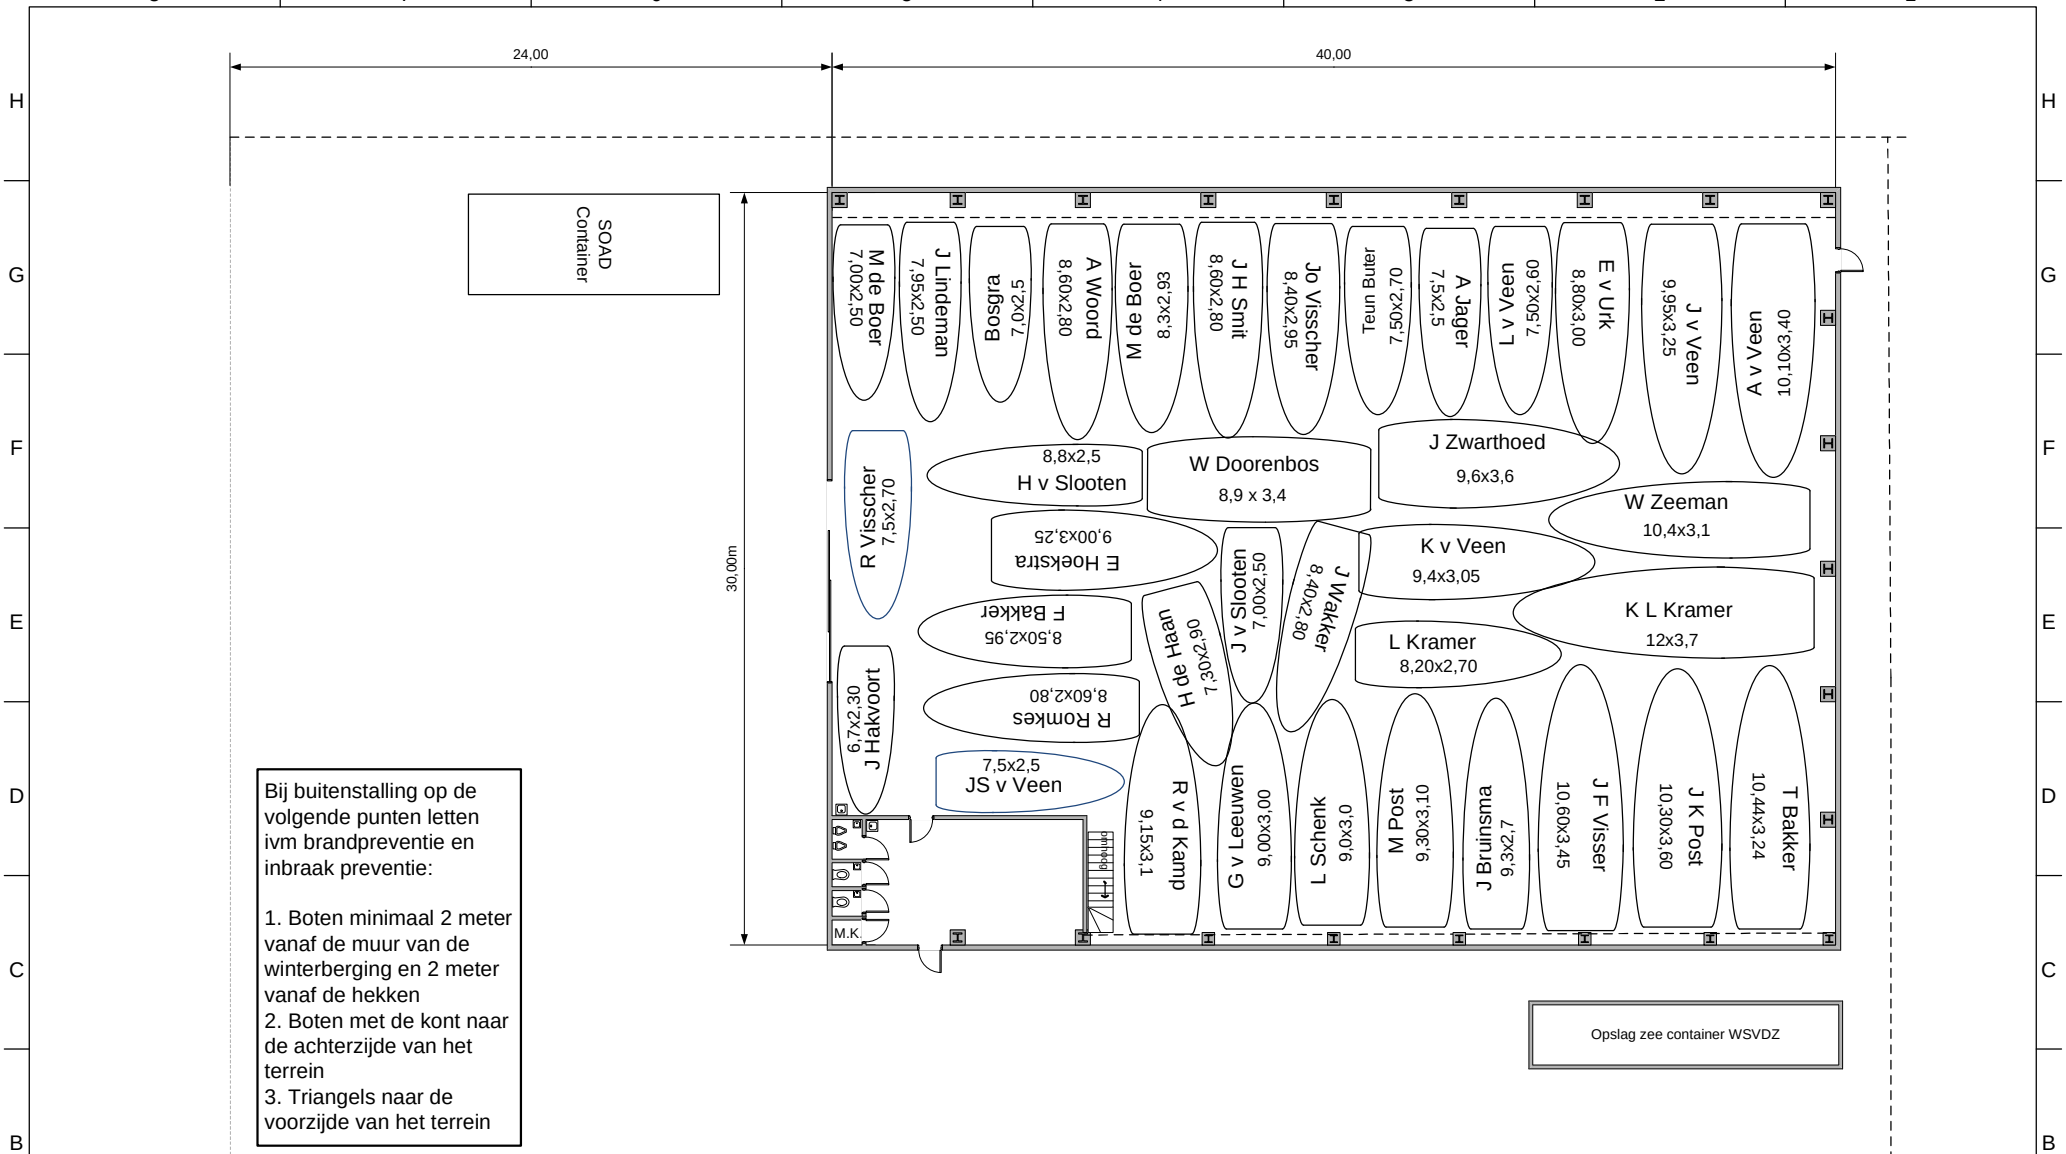

Bij buitenstalling op de volgende punten letten ivm brandpreventie en inbraak preventie:

1. Boten minimaal 2 meter vanaf de muur van de winterberging en 2 meter vanaf de hekken
2. Boten met de kont naar de achterzijde van het terrein
3. Triangels naar de voorzijde van het terrein

WSV de Zuiderzee
Postbus 128 8320 AC Urk

Winterberging WSV de Zuiderzee
Indeling seizoen 2010-2011

Getekend: K.L.Kramer

Datum: 06-10-2010

FORMAAT	PRODUCTCODE	TEKENINGNR.	REV
A3		Indeling winterberging 2007-2008	04
SCHAAL 1:200		BLAD 1 VAN 1	